

GANG
28.37 M²
47.50 M

SF
2.70 M²
6.67 M

WC H
2.42 M²
6.27 M

WASCHR.H
10.42 M²
13.21 M

DUSCHE H
13.96 M²
14.98 M

TREPP
18.36 M²
21.06 M

WERKRAUM
22.14 M²
21.15 M

BOOTSHALLE NW
145.60 M²
57.80 M
BETONBODEN

BOOTSHALLE SO
145.60 M²
57.80 M
BETONBODEN

STAHLTRÄGER? PRÜFEN
GEBEBENENFALLS
F90 ERTÜCHTIGEN

STATIK POS A
HEA 200 F90
UNTER ROHD.

2 STAHLTRÄGER
F90 ERTÜCHTIGEN

2 STAHLTRÄGER
F90 ERTÜCHTIGEN

ALLE FUNDAMENTE FROSTFREI UND
AUF GEWACHSENEN BODEN GRÜNDE
VORHANDENE FUNDAMENTE SIND VOR
WEITERVERWENDUNG VOR BAUBEGINN
ZU PRÜFEN!
UNTERFANGUNGEN NACH DIN 4123!


NICHT UNTERKELLERT
FUNDAMENTE

AN DER FESTUNG

UNTERGESCHOSS FUNDAMENTE

ALLE MASSE SIND ORTLICH
ZU NEHMEN UND ZU PRÜFEN

FESTUNGSGRABEN

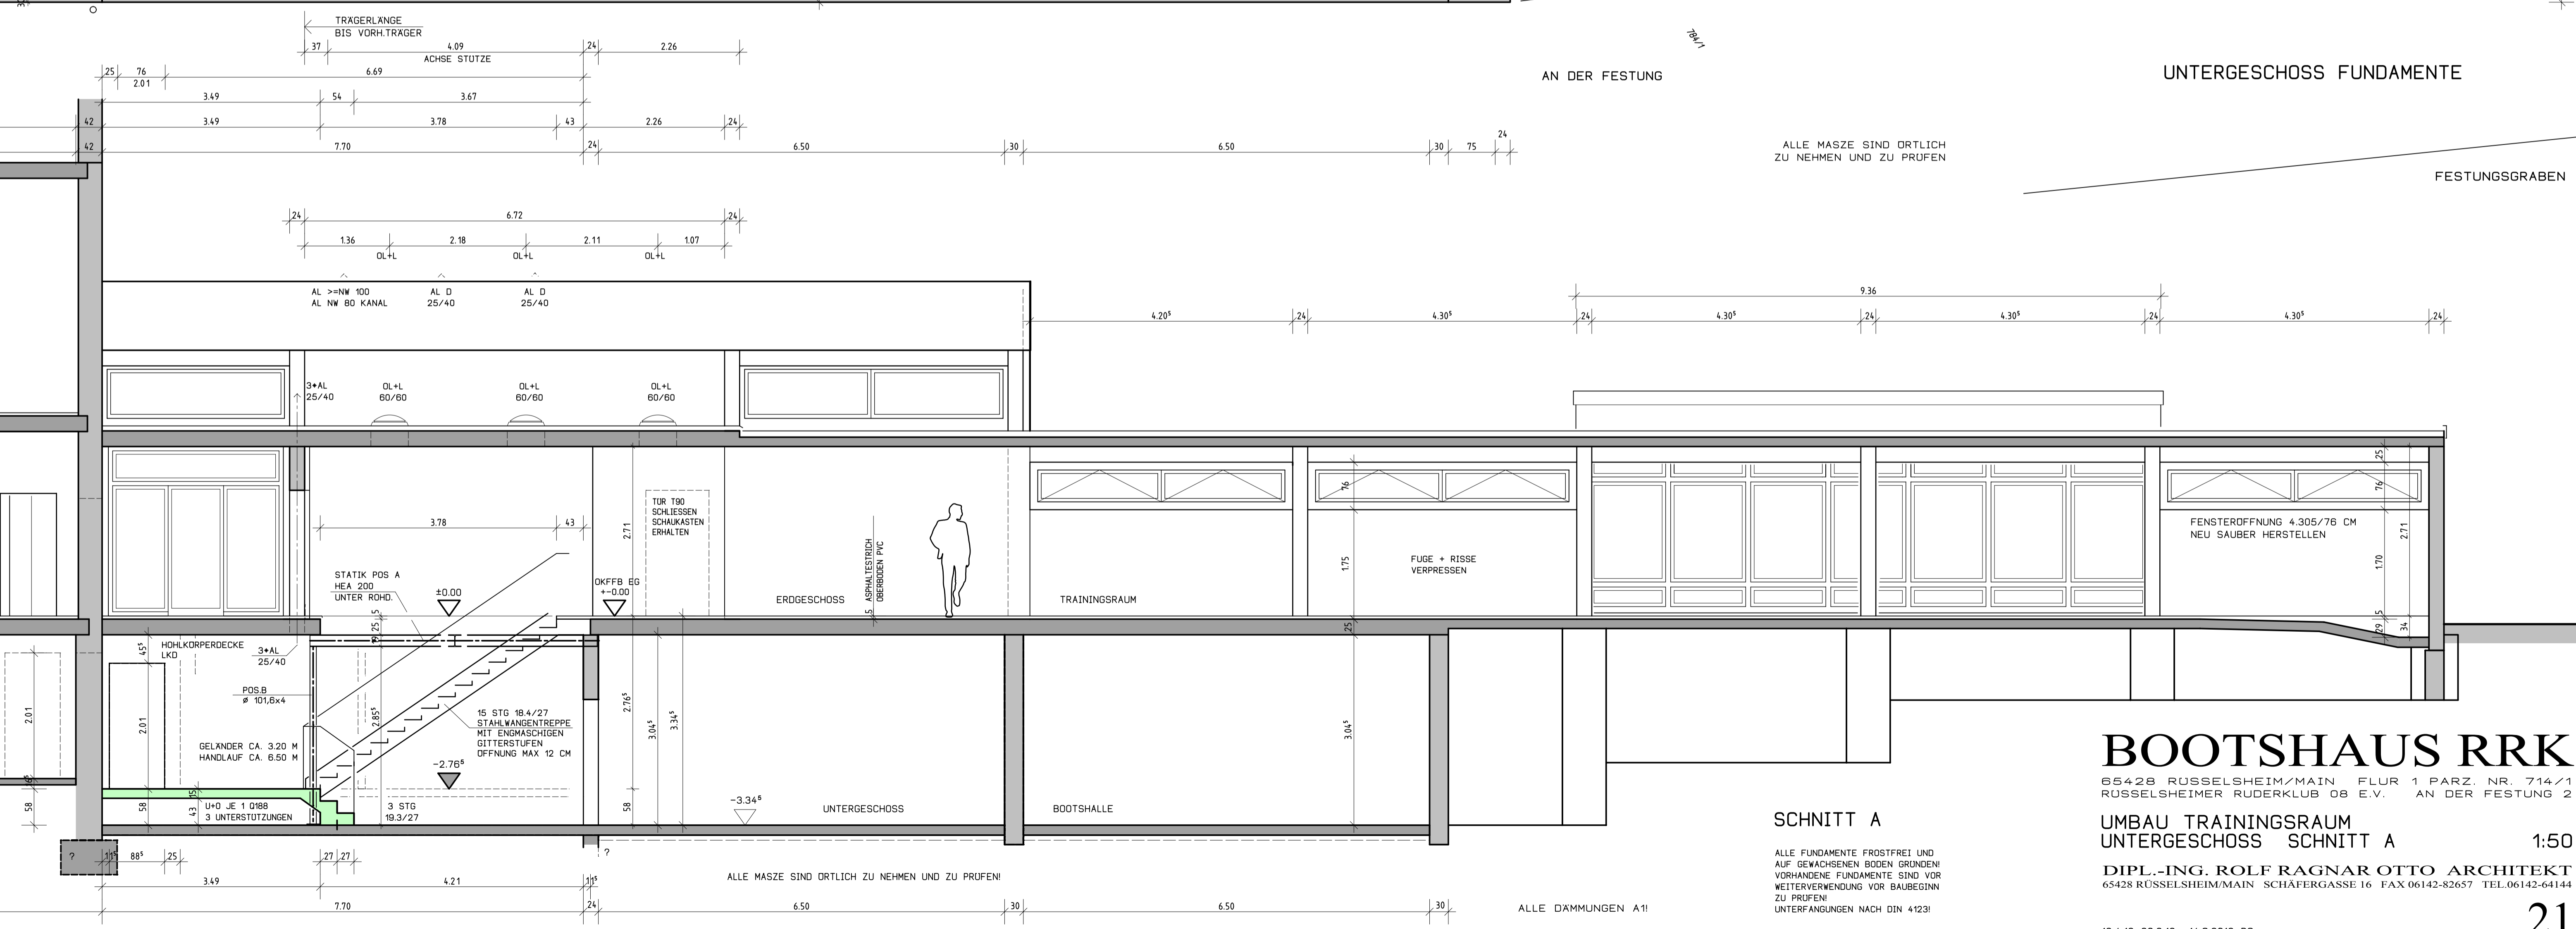

BOOTSHAUS RRK

65428 RUSSELSHEIM/MAIN FLUR 1 PARZ. NR. 714/1
RUSSELSHEIMER RUDERKLUB 08 E.V. AN DER FESTUNG 2

UMBAU TRAININGSRAUM
UNTERGESCHOSS SCHNITT A

DIPL.-ING. ROLF RAGNAR OTTO ARCHITEKT
65428 RUSSELSHEIM/MAIN SCHÄFERGASSE 16 FAX 06142-82657 TEL.06142-64144

SCHNITT A

ALLE FUNDAMENTE FROSTFREI UND
AUF GEWACHSENEN BODEN GRÜNDE
VORHANDENE FUNDAMENTE SIND VOR
WEITERVERWENDUNG VOR BAUBEGINN
ZU PRÜFEN!
UNTERFANGUNGEN NACH DIN 4123!

1:50

ALLE MASSE SIND ORTLICH ZU NEHMEN UND ZU PRÜFEN!

ALLE DAMMUNGEN A1!